




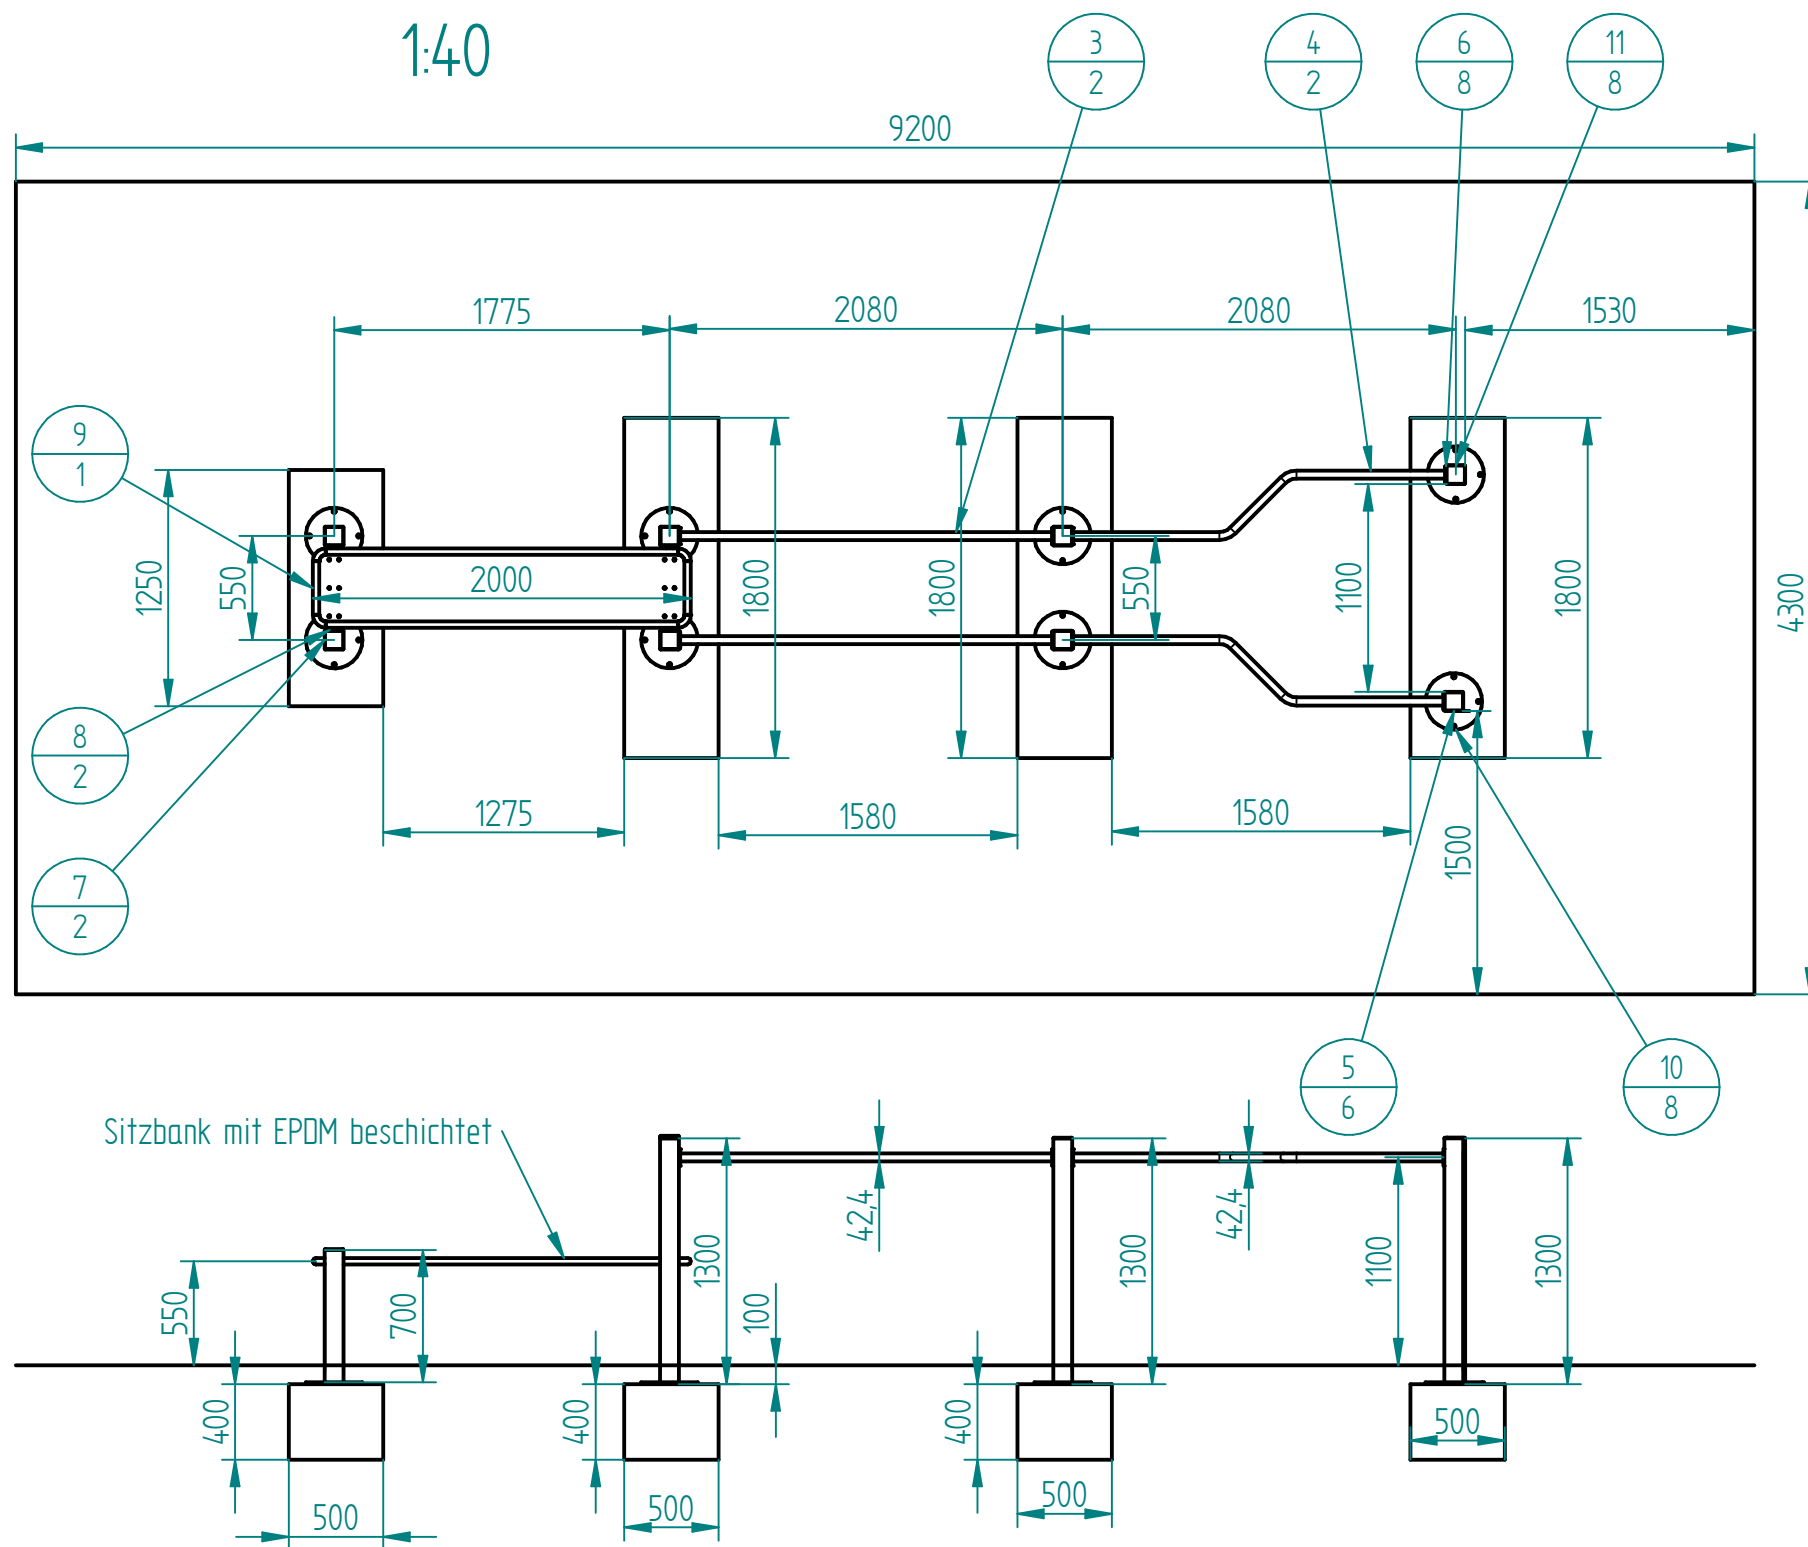

Fundamentplan
Betonzusammensetzung:
C25/30 nach DIN 1045 unbewehrt
Korngröße <16mm
Oberfläche geschabt, glatt abgezogen
OK Fundamente -100mm uOKG
UK Fundamente -500mm uOKG
Fundamente frostfrei gegründet
(Frostschutzkies Unterbau von -800mm bis UK Fundament)
Fallhöhe max. 2,4m
Fallschutzdicke 100mmG

REVISION HISTORY			
REV	DESCRIPTION	DATE	APPROVED

Pos.	Dateiname (ohne Endung)	Autor	Anzahl
1	SK_FUNDAMENT_BAT2000_0		3
2	SK_FUNDAMENT_BAD2000_0		1
3	rm2000r424.asm.43		2
4	baf01.asm.16		2
5	Rohr_QR100_1300	Marc	6
6	R424	M.Suerbier	8
7	Rohr_QR100_700	Marc	2
8	RS450	Marc	2
9	Bankprofil_V2A_2000	Marc Suerbier	1
10	FP300	Marc	8
11	Deckblech100_100	Marc	8

NAME	DATE	CUSTOMBARS®	
DRAWN	Marc Suerbier 10/20/19		
CHECKED		TITLE	
ENG APPR		CB Para Dips	
MGR APPR		UNLESS OTHERWISE SPECIFIED DIMENSIONS ARE IN MILLIMETERS ANGLES ±X.X° 2 PL ±X.XX 3 PL ±X.XXX	
SIZE	A3	DWG NO	REV
FILE NAME: CB_Para_Dips.dft			
SCALE:	1:5	WEIGHT:	SHEET 1 OF 1













