





**CUSTOMBARS®**

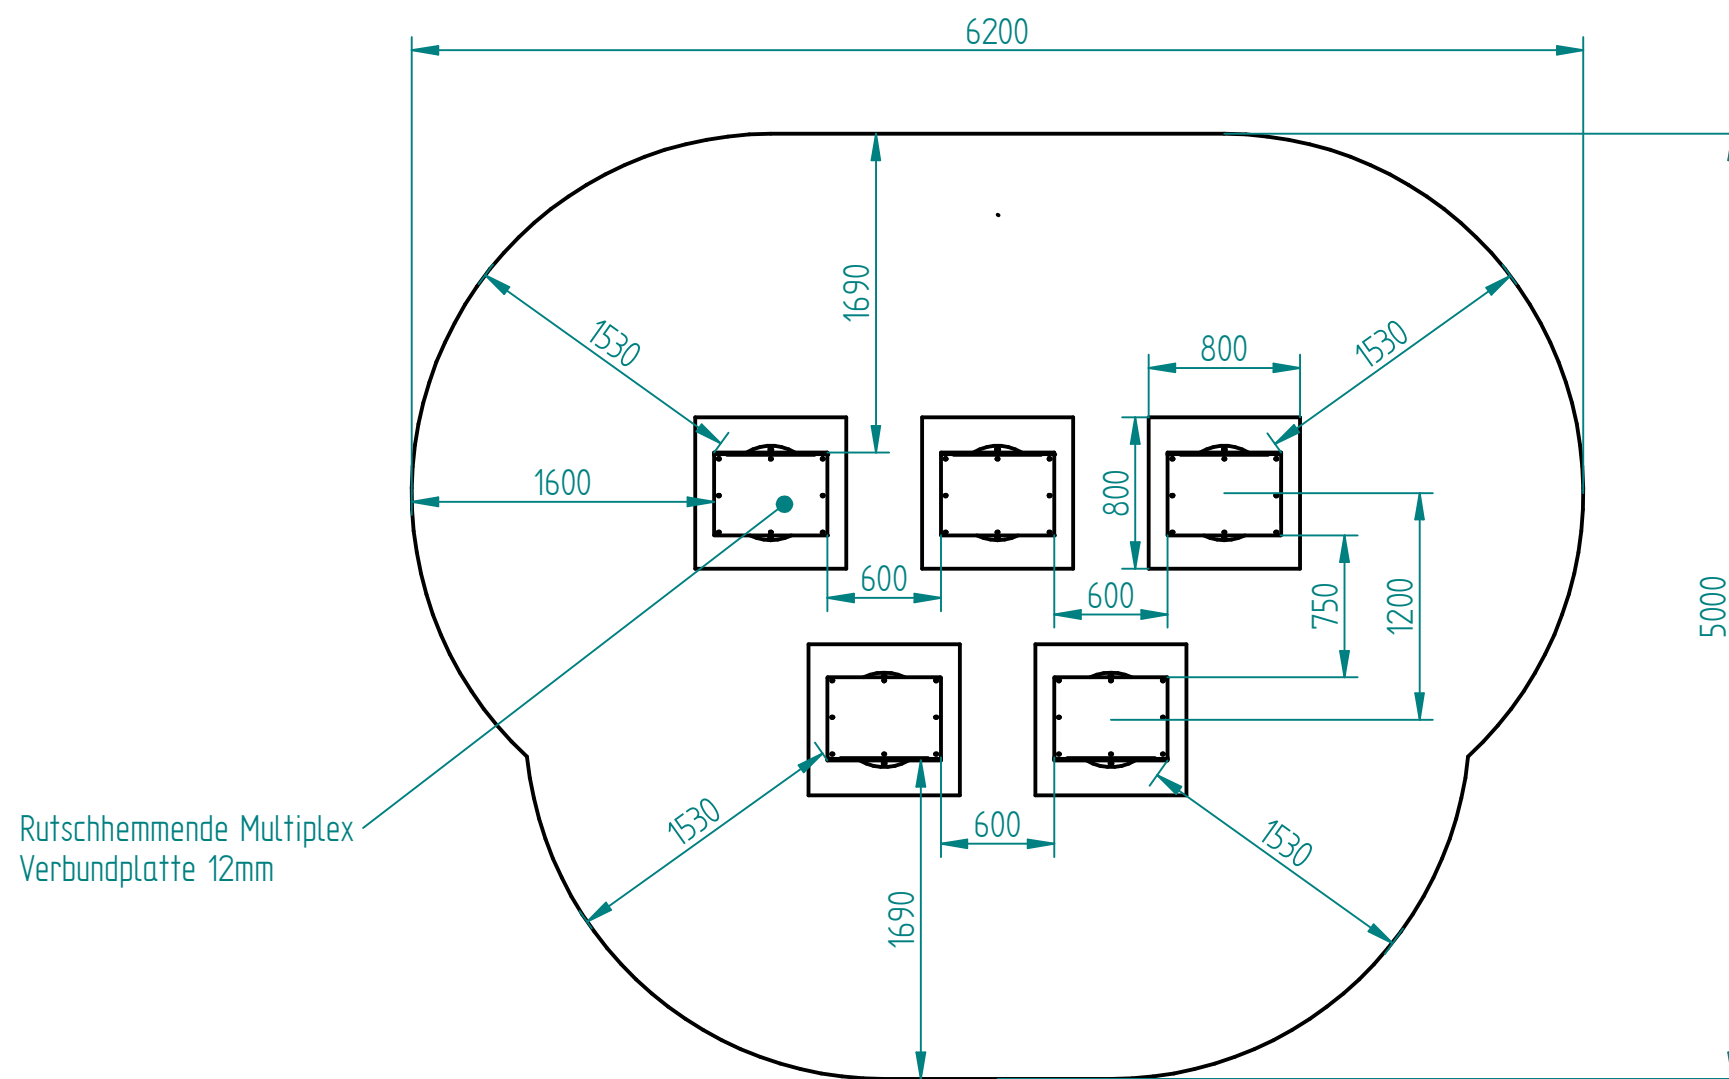

Rutschhemmende Multiplex  
Verbundplatte 12mm

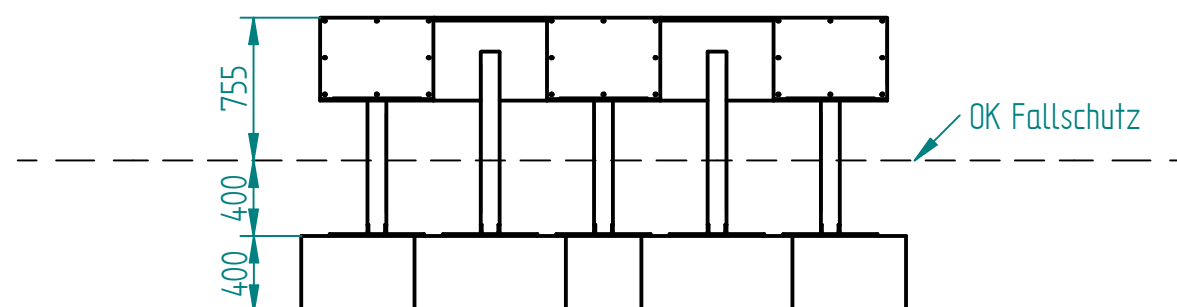

OK Fallschutz

REVISION HISTORY

REV	DESCRIPTION	DATE	APPROVED

Fundamentplan

Betonzusammensetzung:  
C25/30 nach DIN 1045 unbewehrt  
OK Fundamente -400mm uOKG  
UK Fundamente -800mm uOKG

Fundamente frostfrei gegründet  
(Frostschutzkies Unterbau von -800mm bis UK Fundament)

Fallhöhe max. 0,8m  
Fallschutzdicke min. 300mm + 100mm Wegspieeffekt

Fallschutzmenge: 12,4 - 15 m³

5 x Punktfundament 800x800x400mm

Theor. Betonvolumen: 1,28m³

Aufstellfläche 6,2 x 5,0 m = 31 m²

NAME	DATE	CUSTOMBARS®	
DRAWN	Marc	10/25/23	TITLE
CHECKED			OCR Sprungrampe LF Zusammenstellung
ENG APPR			
MGR APPR			
UNLESS OTHERWISE SPECIFIED DIMENSIONS ARE IN MILLIMETERS ANGLES ±X.X° 2 PL ±X.XX 3 PL ±X.XXX		SIZE A3	DWG NO
			REV
		FILE NAME: CB_OCR_Sprungrampe_LF_Zusammenstellung.dft	
		SCALE: 1:40	WEIGHT: SHEET 1 OF 1