




CUSTOMBARS®

REVISION HISTORY			
REV	DESCRIPTION	DATE	APPROVED

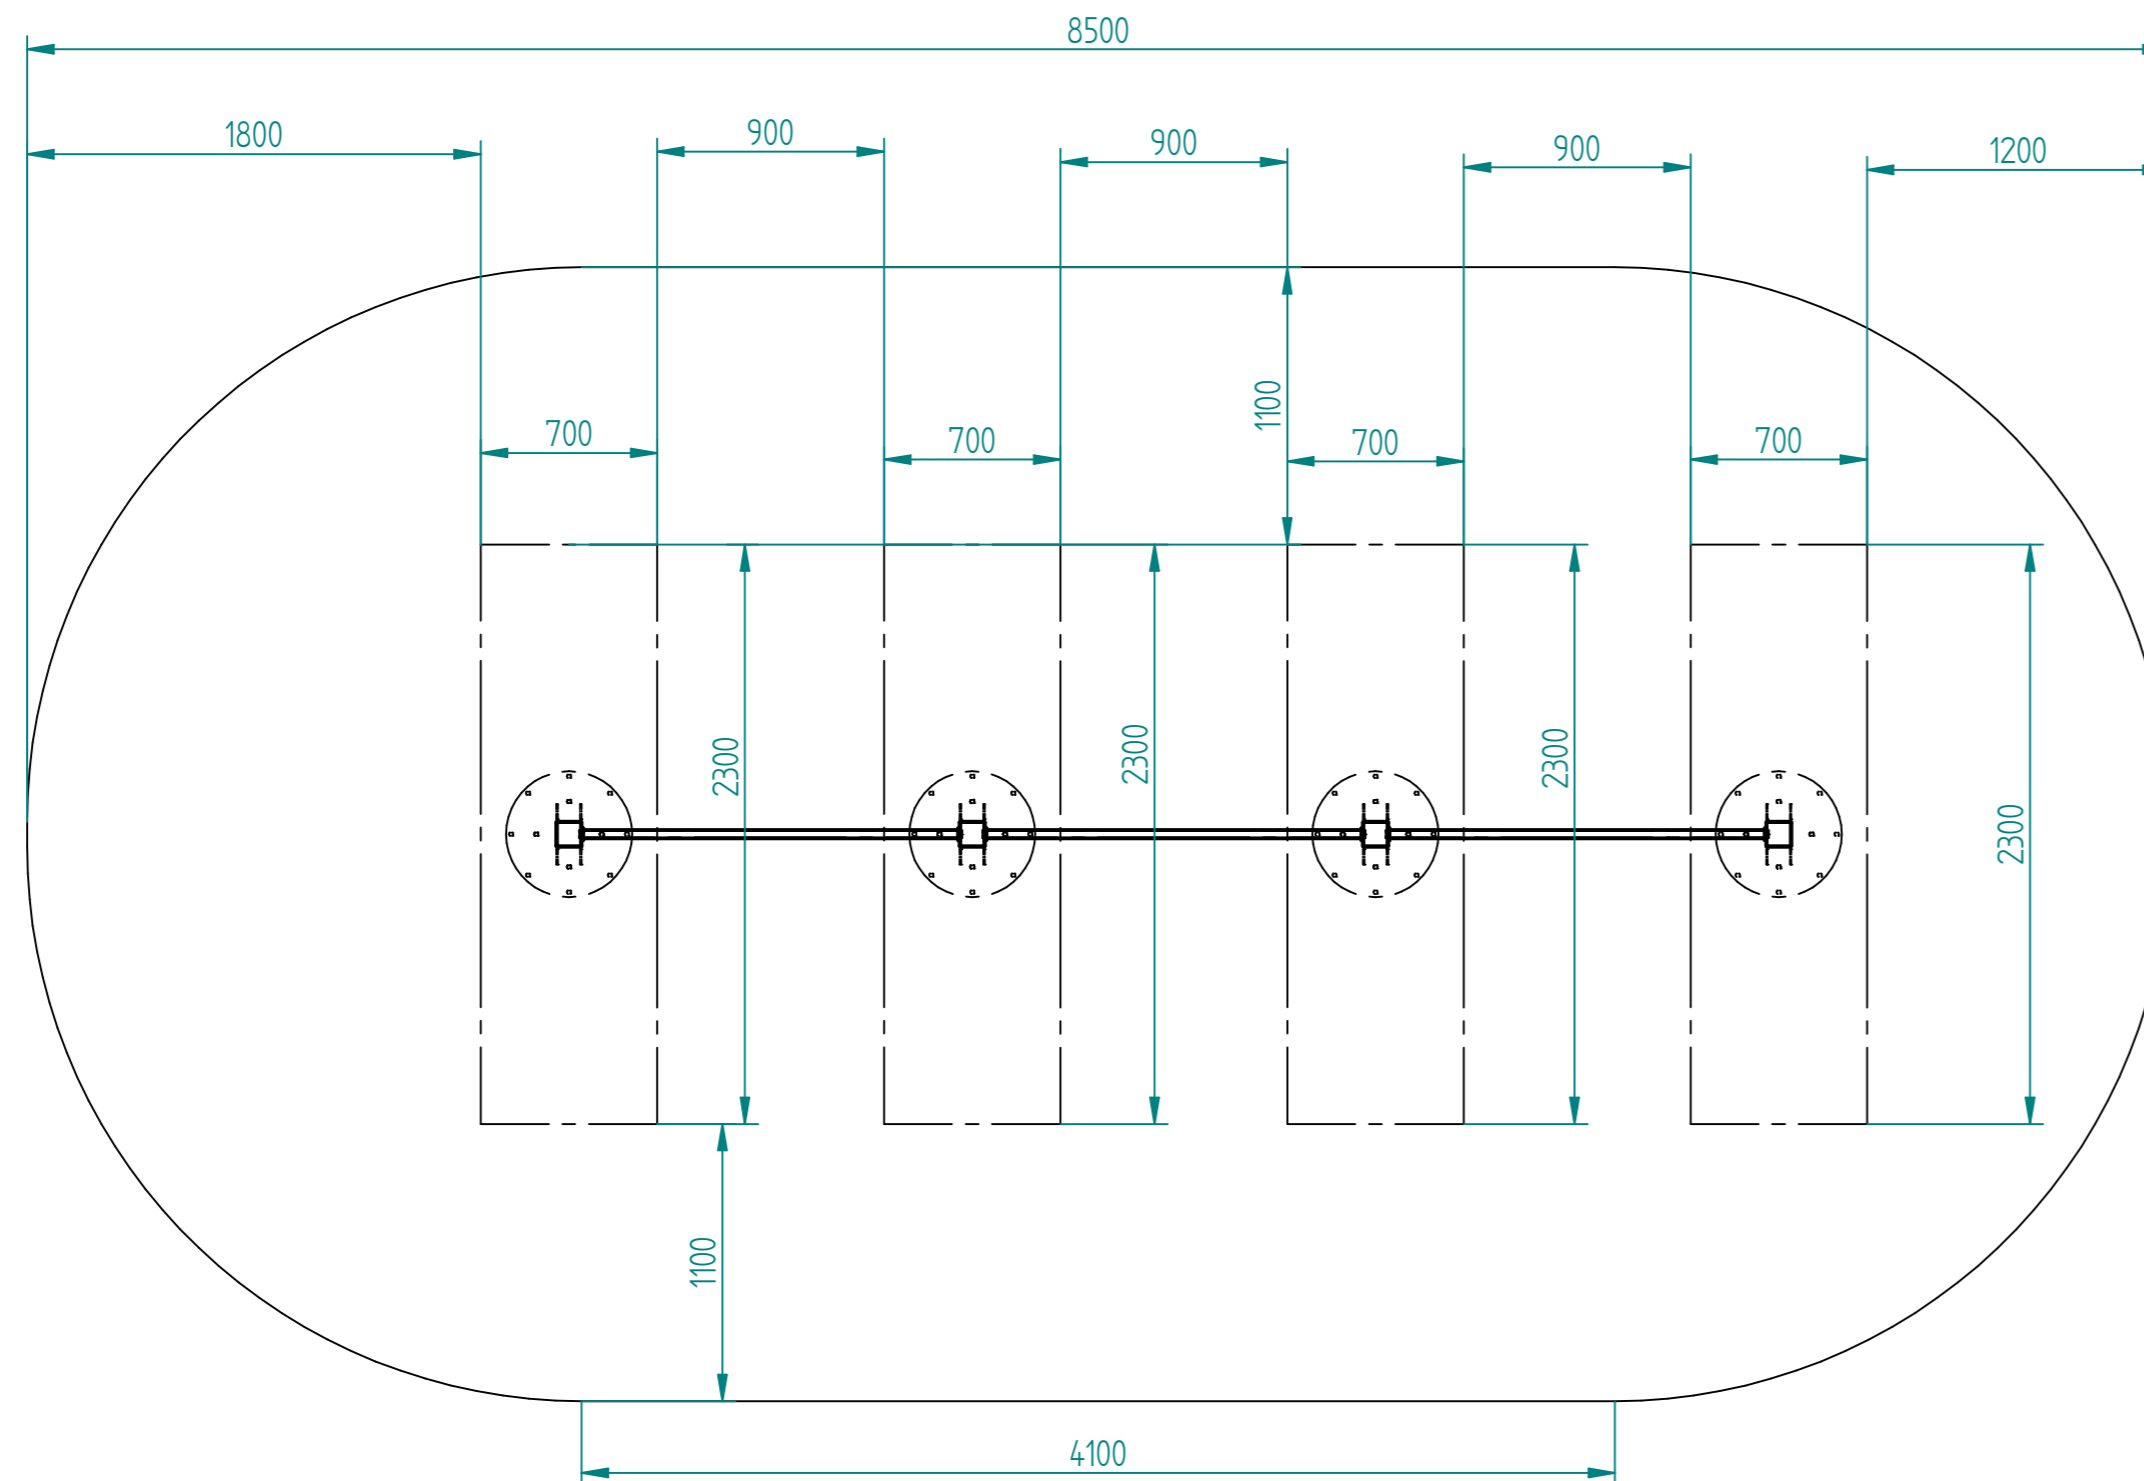

Fundamentplan (Fundamente eingeschalt)

Betonzusammensetzung:
 C25/30 nach DIN 1045 unbewehrt
 Korngröße <16mm
 Oberfläche geschabt, glatt abgezogen


OK Fundamente -100mm uOKG
 UK Fundamente -500mm uOKG

Fundamente frostfrei gegründet
 (Frostschutzkies Unterbau von -800mm bis UK Fundament)

Fallhöhe max. 2,4m

Fallschutzdicke 100mm

Zulässige Abweichung bezogen auf den höchsten Punkt der Fundamente	
Abstand Messpunkte	Zulässige Abweichung
bis 10 cm	- 2 mm
< 1 m	- 4 mm
< 4 m	- 10 mm
< 10 m	- 12 mm
< 15 m	- 15 mm

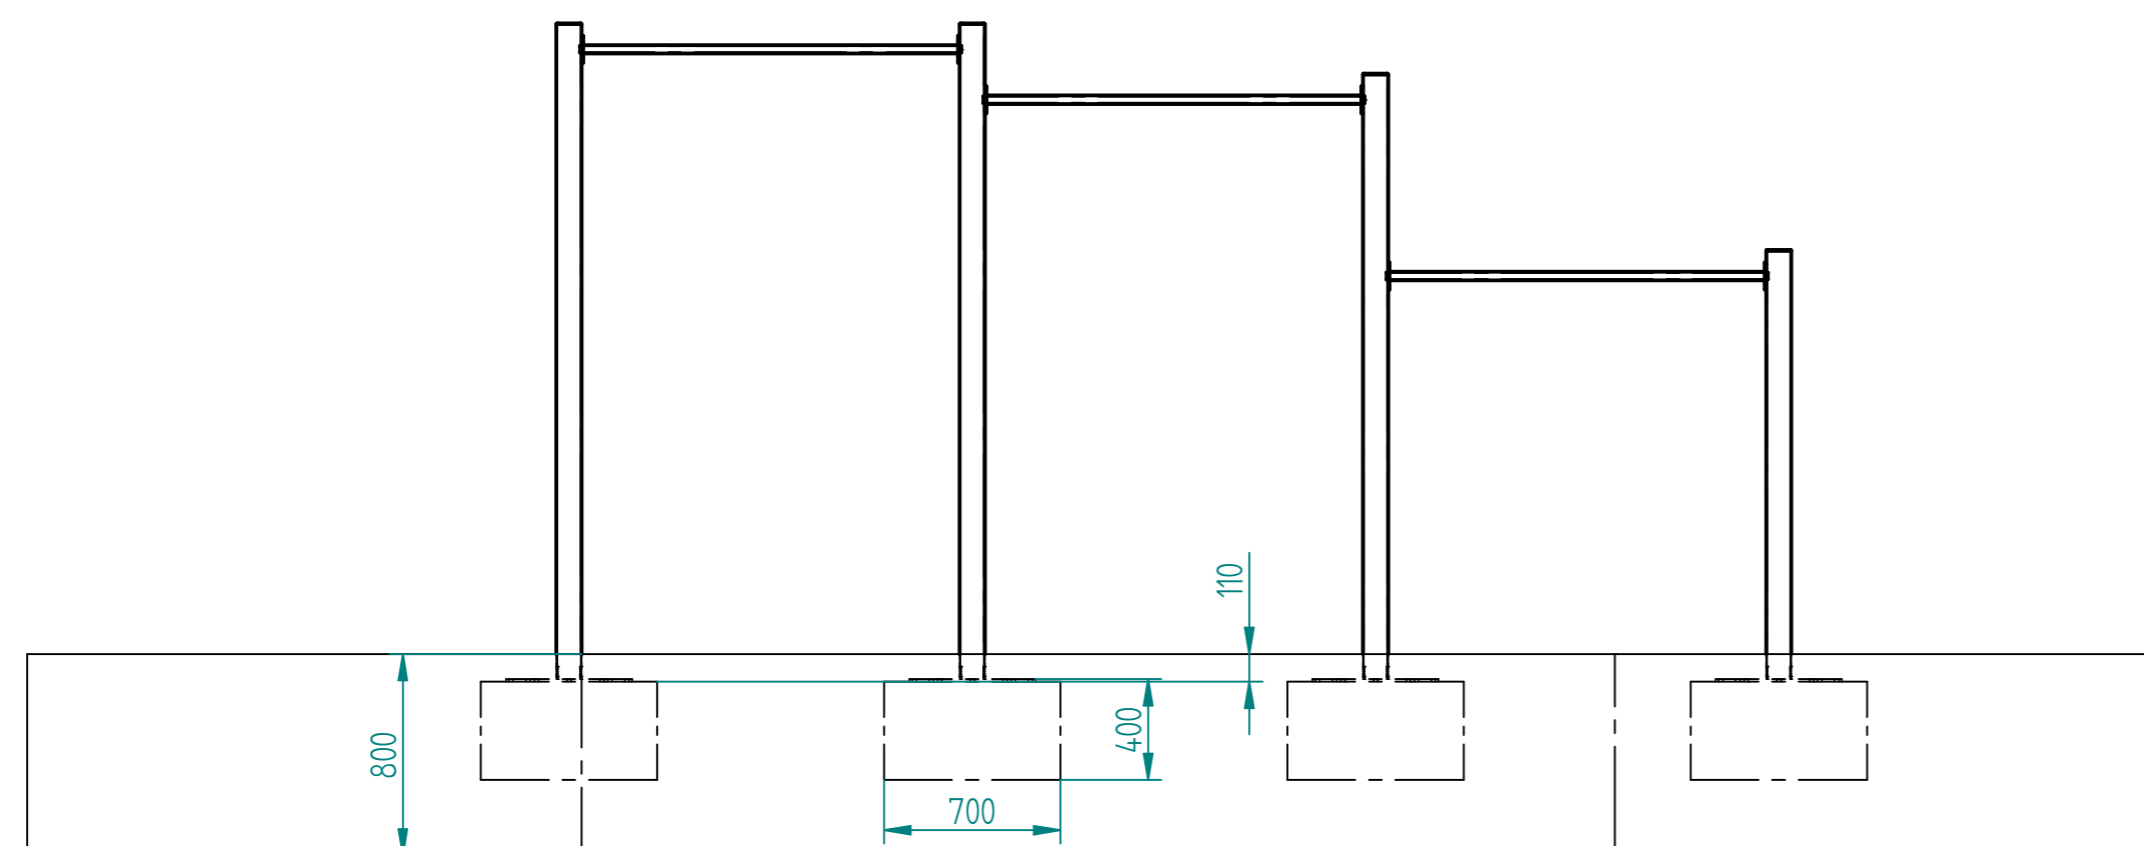

	NAME	DATE	
DRAWN	Suerbier	02/10/19	
CHECKED			
ENG APPR			
MGR APPR			TITLE
UNLESS OTHERWISE SPECIFIED DIMENSIONS ARE IN MILLIMETERS ANGLES ±XX° 2 PL ±XXX 3 PL ±XXXX			CB_PullUpBars SIZE A2 DWG NO. REV FILE NAME: CB_PullUpBars.dft SCALE: WEIGHT: SHEET 3 OF 3